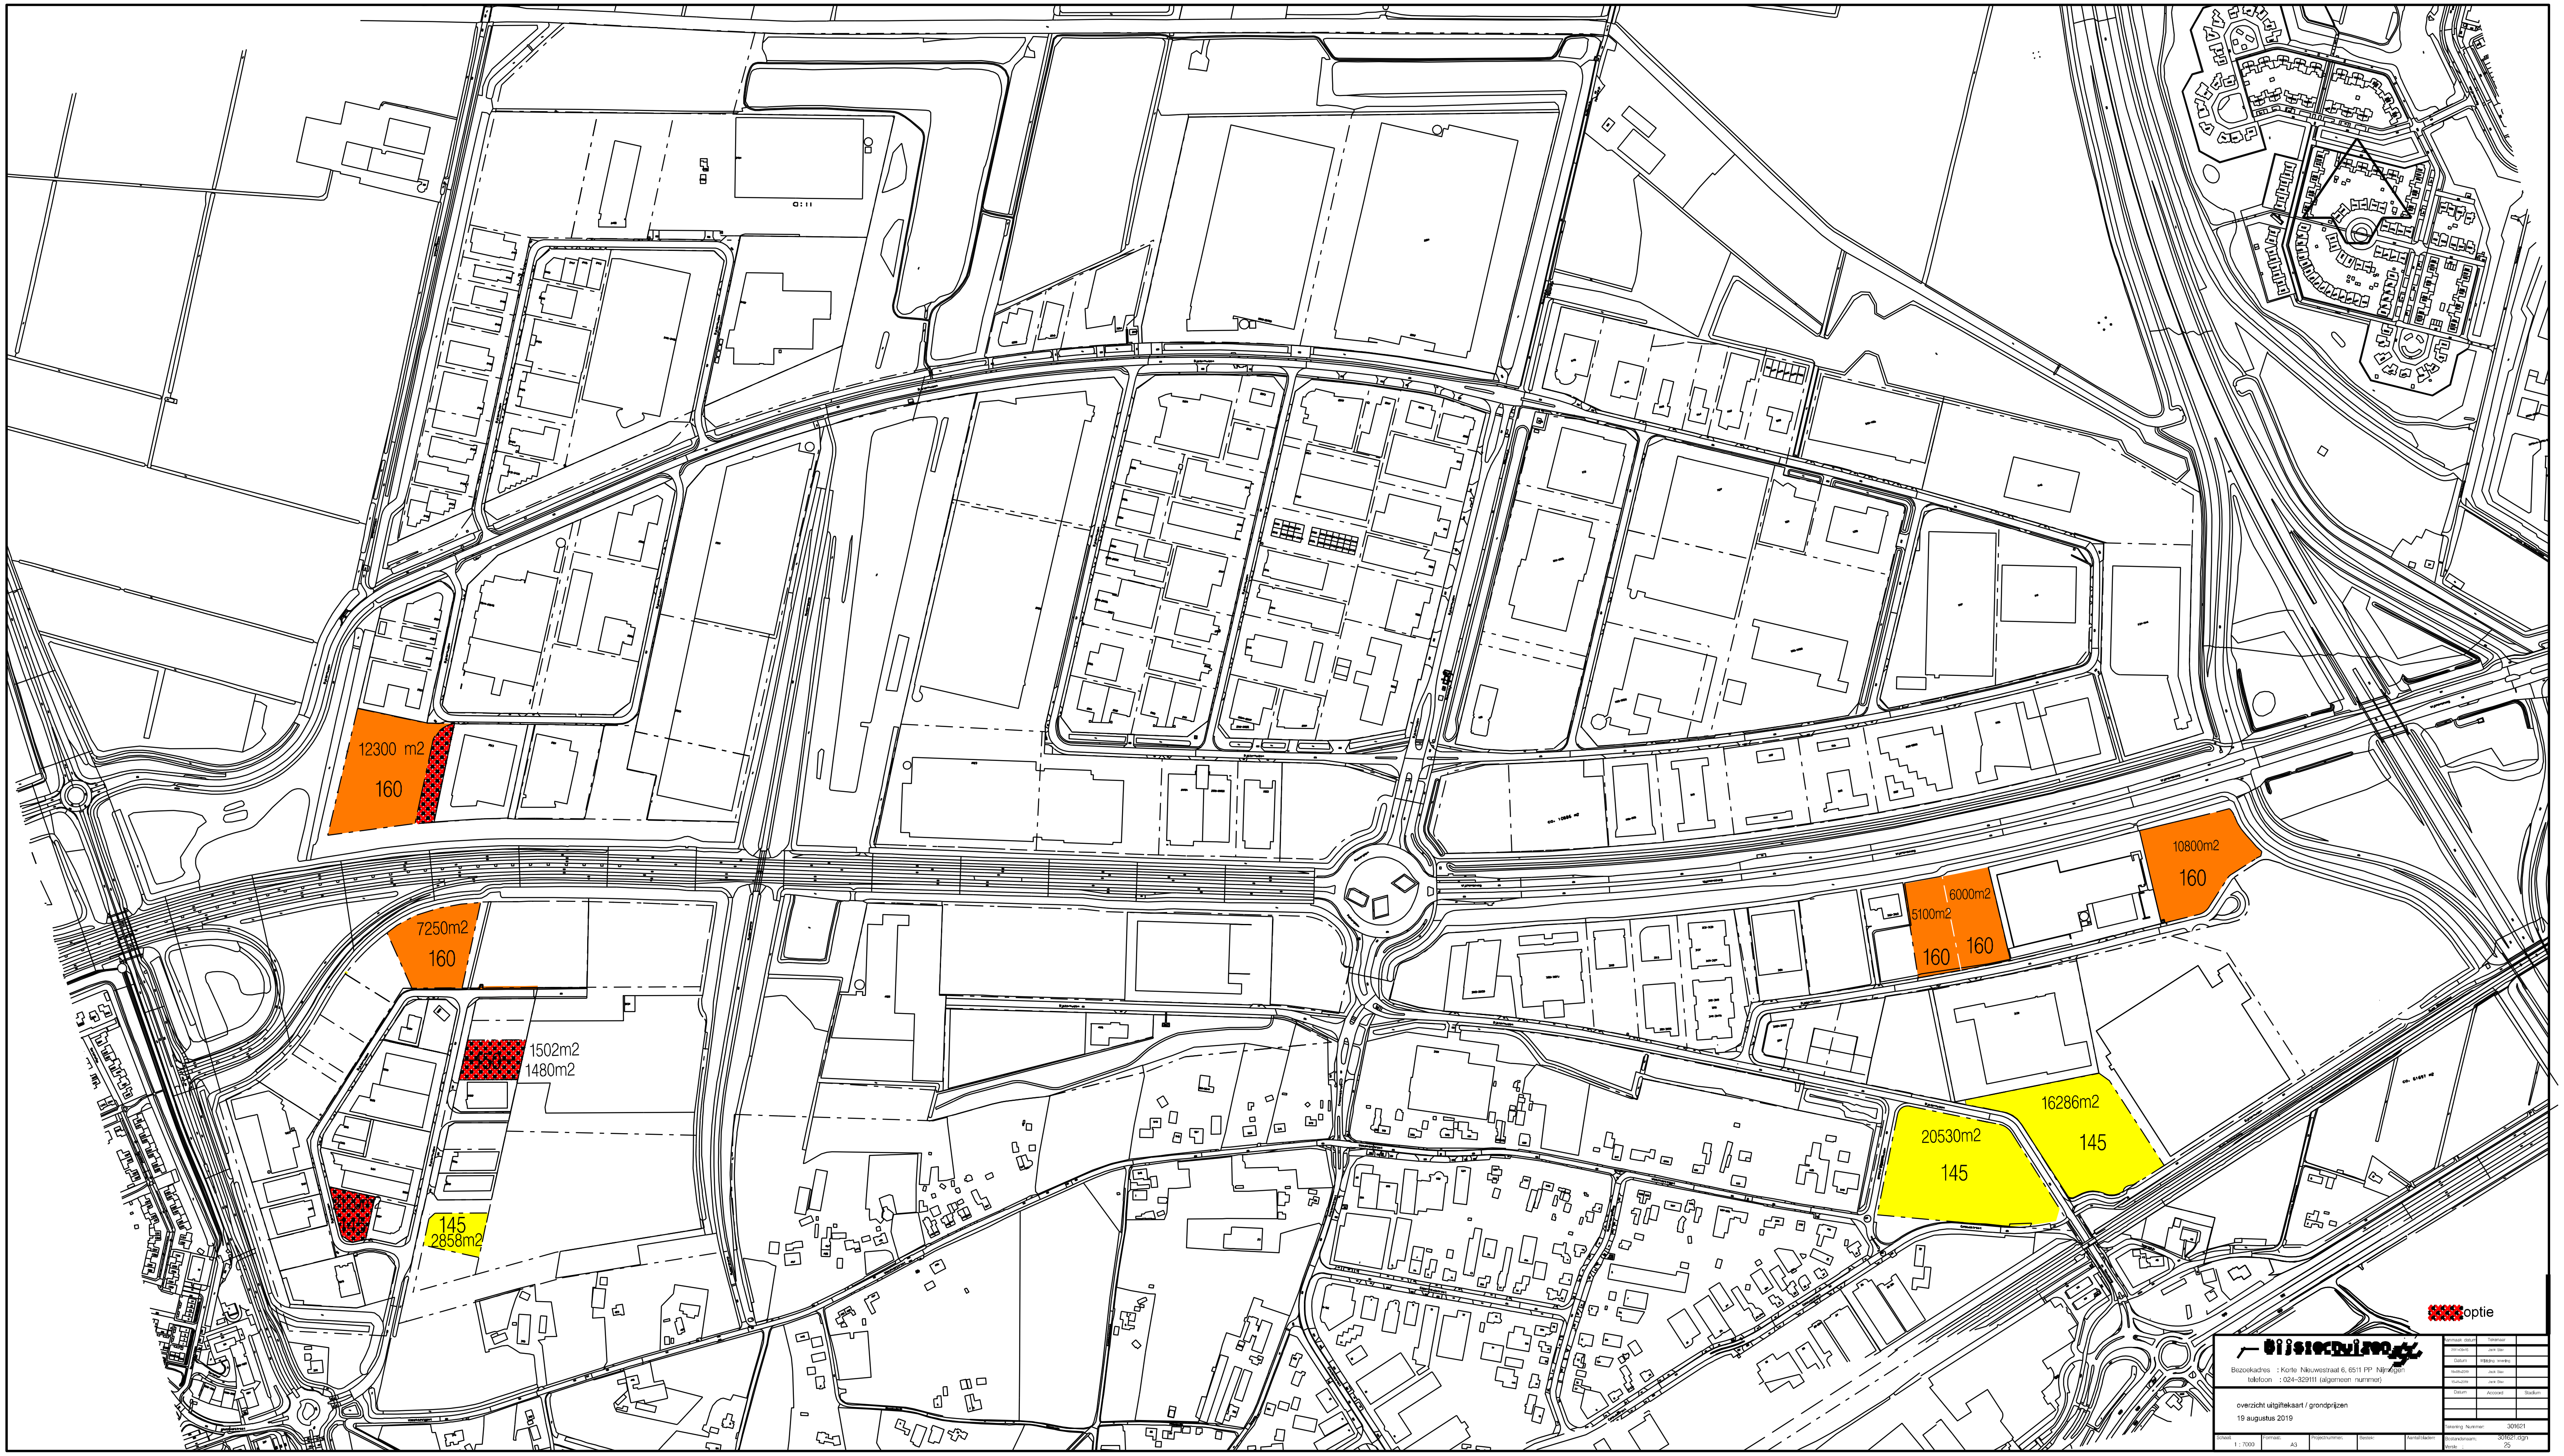
12300 m2
160
7250m2
160
1502m2
1480m2
145
2858m2
5100m2
160
6000m2
160
10800m2
160
20530m2
145
16286m2
145
optie
Bezoekadres : Korte Nieuwestraat 6, 6511 PP Nijmegen
telefoon : 024-329111 (algemeen nummer)
overzicht uitgiftekaart / grondprijzen
19 augustus 2019
Aanmaak datum
Tekenaar
Datum
Wijziging tekening
Datum
Accoord
Stadium
Tekening Nummer: 301621
Schaal: 1 : 7000
Formaat: A3
Projectnummer:
Bestek:
Aantal bladen:
Bestandsnaam: 301621.dgn
Versie : 25